



СИТУАЦИОННАЯ СХЕМА ОБЛАСТИ

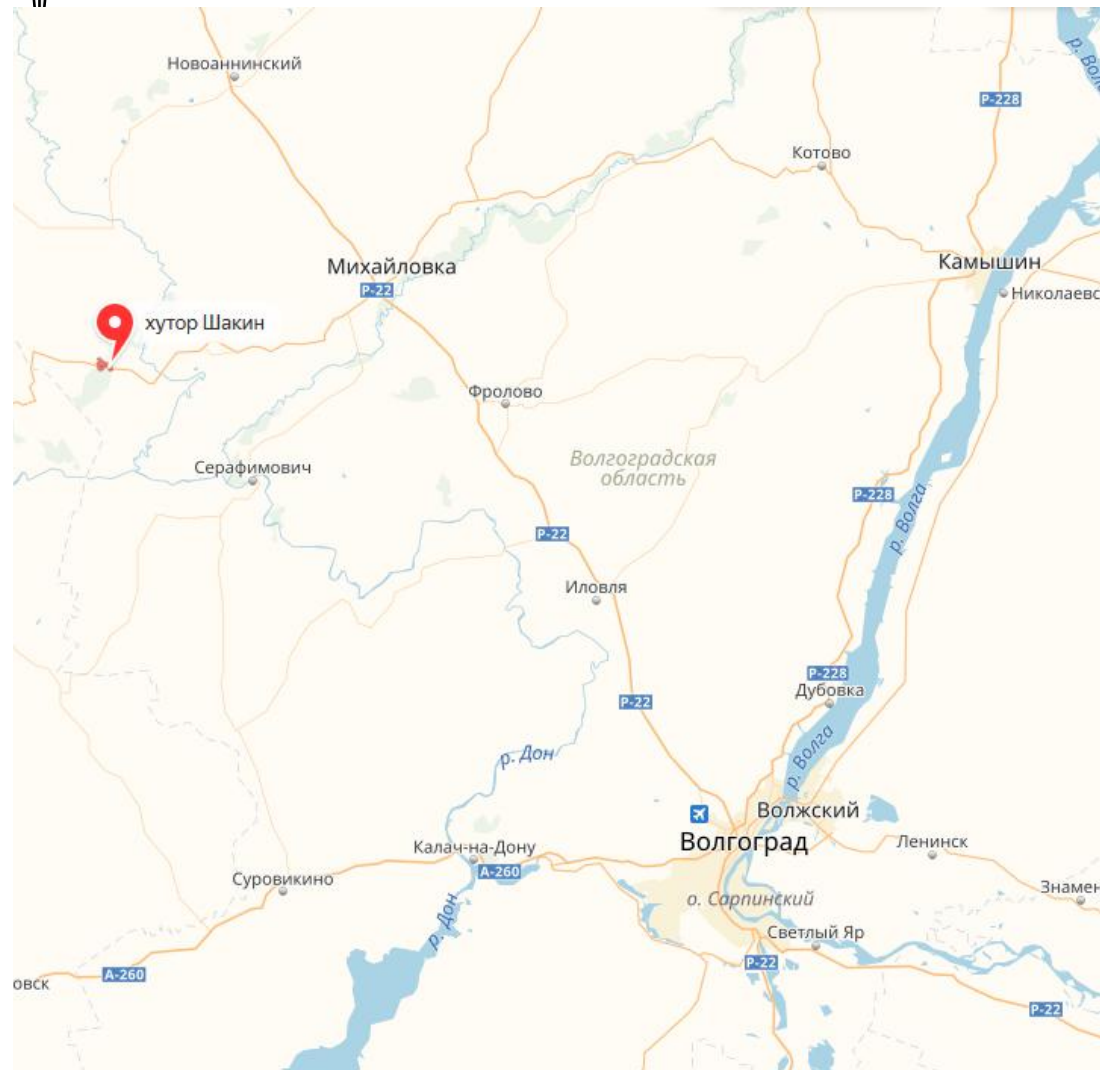

СИТУАЦИОННАЯ СХЕМА ТЕРРИТОРИИ

1

СИТУАЦИОННАЯ СХЕМА ШАКИНСКОГО СЕЛЬСКОГО ПОСЕЛЕНИЯ КУМЫЛЖЕНСКОГО РАЙОНА ВОЛГОГРАДСКОЙ ОБЛАСТИ

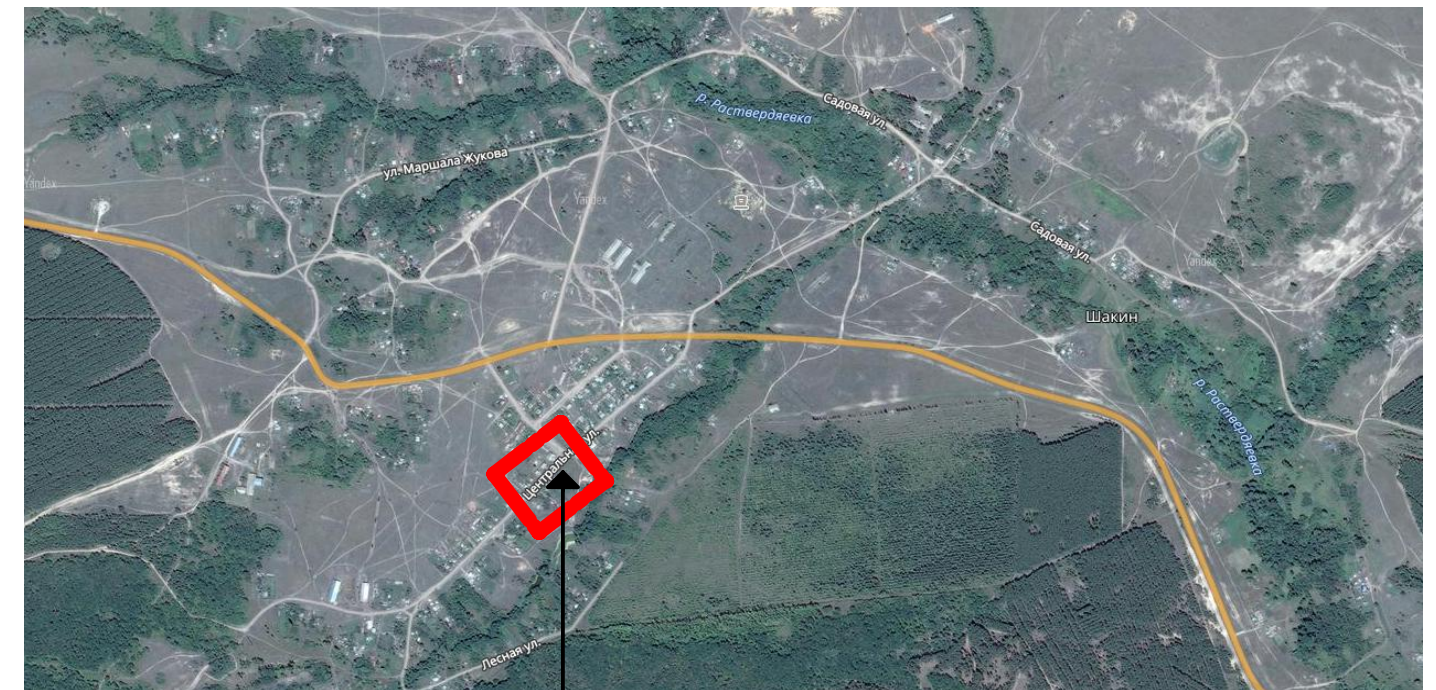

БЛАГОУСТРАИВАЕМАЯ ЧАСТЬ
СЕЛЬСКОГО ПОСЕЛЕНИЯ

ФОТОФИКСАЦИЯ



ПРОЕКТ (ПРОГРАММА) БЛАГОУСТРОЙСТВА ЧАСТИ ТЕРРИТОРИИ ШАКИНСКОГО СЕЛЬСКОГО ПОСЕЛЕНИЯ КУМЫЛЖЕНСКОГО РАЙОНА ВОЛГОГРАДСКОЙ ОБЛАСТИ

ООО "ЛИНИЯ ПЛЮС"

В/Ш = 297 / 420 (0.12м2)